


Tre borrhål med aktivt djup på totalt minst 680m. Fördelat mellan hålen på lämpligt sätt. Horisontella rör dras med isolerade slangar, även rör in till värmefördelningsrum.

Hopsamlingsbrunn för borrhålen. Med linjeventiler för balansering.

Befintlig brunn under golv i värmefördelningsrum. Skyddsror ca 150mm finns färdigt som fjärrvärmerör är indragna genom.

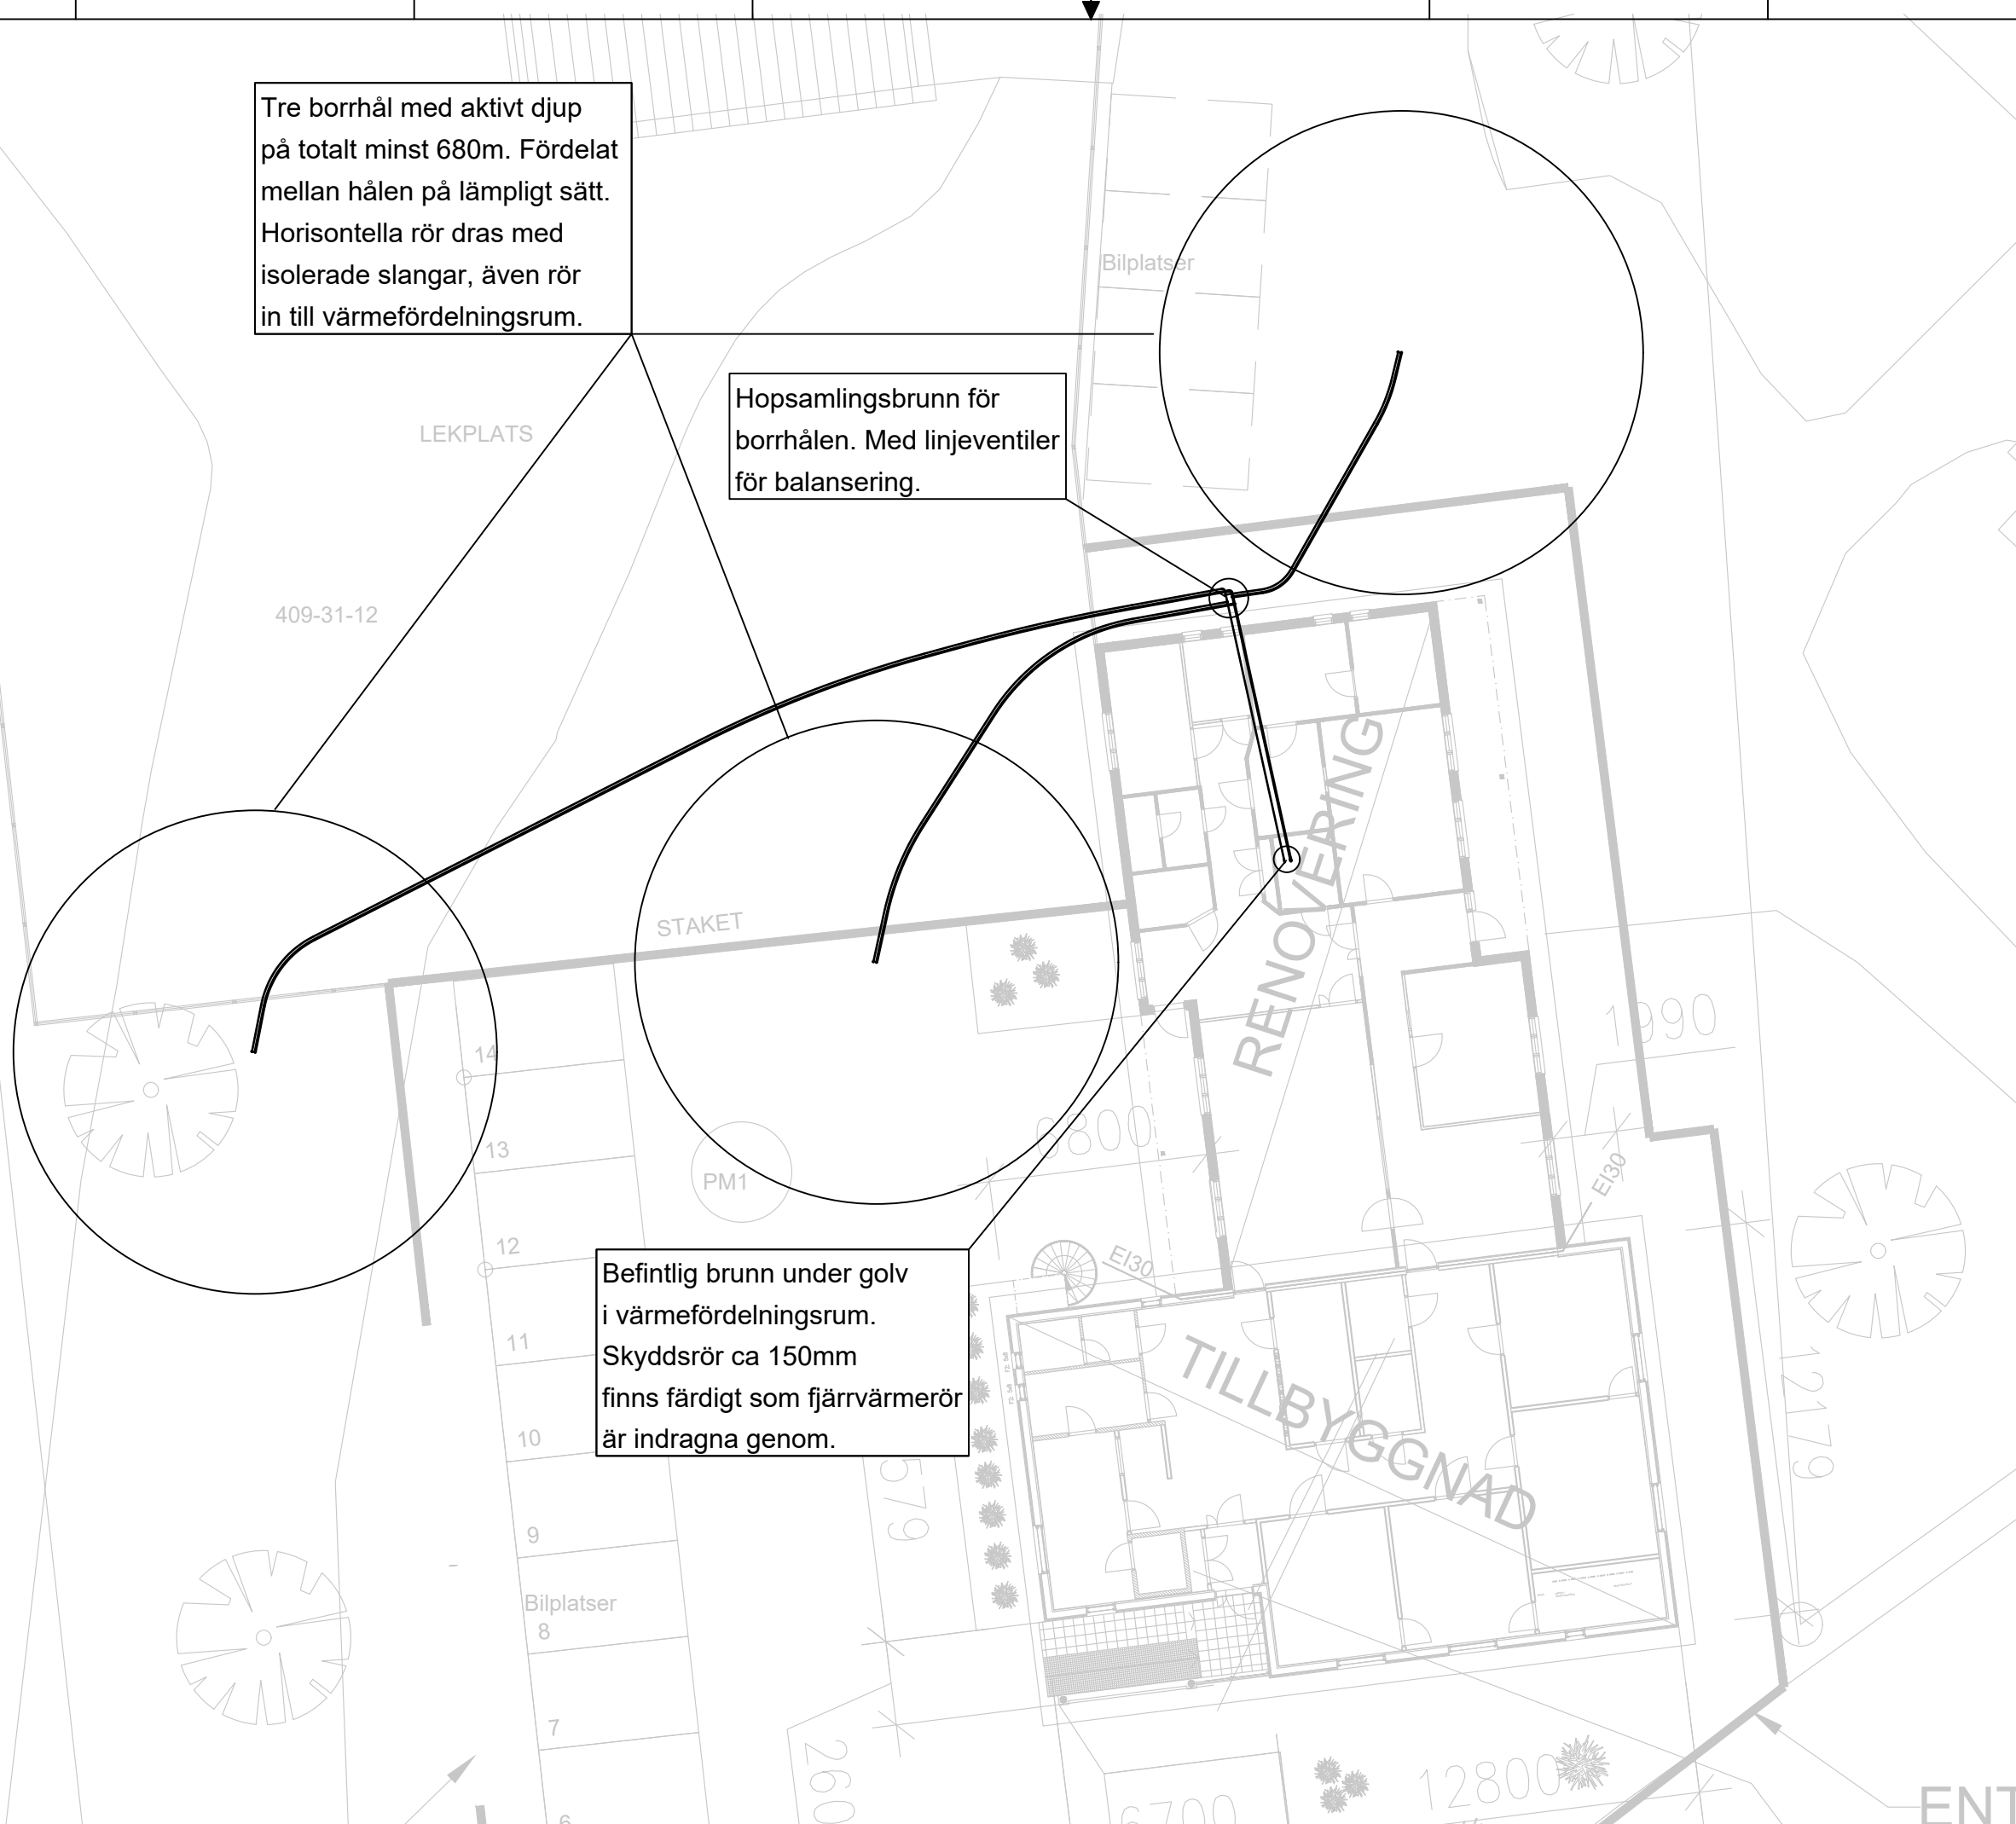

tunnus/märke	muutos/ändring	suunnittelija/planerare	päiväys/datum
--------------	----------------	-------------------------	---------------

k.osa - stadsdel <b>409</b>	kortteli - kvarter <b>32</b>	tontti - tomt <b>12</b>	viranomaisen arkistomerkitöjä - myndigheternas arkivanteckningar
toimennpide - åtgärd <b>Bergvärmearläggning</b>	piirustuslaji - ritningens typ <b>För entreprenadberäkning</b>	juokseva nro - löpande nr <b>1</b>	
kohte - objekt <b>Nedervetil Service Center Kronoby Kommun Misterhultsvägen 4 68410 NEDERVETIL</b>	piirustuksen sisältö - ritningens innehåll <b>Situationsplan Borrhålsplacering på tomten rördragning i mark</b>	mittakaava - skala <b>1:200</b>	

**PolyPoint** Ab Oy  
Choraesusgatan 13 Choraeksukenkatu  
JAKOBSTAD 68600 PIETARSAARI  
tfn/ puh: 06-781 7600  
fax/faksi: 06-781 7622

työ no - arb. nr  
**1835**

suunnittelija - planerare  
**Leif Hagen**

suunn. ala - plan.område  
**LVI**

piirittäjä - ritare  
**LHa**

piirustus no - ritning nr  
**1835-LVI-10-000**

allekirjoitus - underskrift

päiväys - datum  
**21.03.2024**

tarkastaja - granskare

Päiväys Datum	Muuttaja Ändrare	Hyväks. Godk.	Muutos Ändring	Stuk. Antal	Merkki Märke
------------------	---------------------	------------------	-------------------	----------------	-----------------

stadsdel, by/kaup.osa, kylä <b>Överby by</b>	kvartter, lägenhet/kortteli, tila <b>Byggbacken</b>	tomtnr./tonttinro. <b>12</b>	myndigheternas anteckn. viranomaissten merk.
byggn.åtgärd rak.toimennpide <b>TILLBYGGNAD+INTERN ÄNDRING</b>	ritn.art piir.laji <b>HUVUDRITNING</b>		
byggn.objektets namn o. adress rak.kohteen nimi ja osoite <b>KRONOBY KOMMUN NEDERVETIL SERVICECENTER Misterhultsvägen, Nedervetil</b>	ritn.sisältö piir.sisältö <b>SITUATIONSPLAN</b>	skala mittakaava <b>1:500</b>	

**BjH** Bj Häggblom

Herrholminkatu 14  
68600 Pietarsaari  
tel./puh: 06-7814 900  
fax: 06-7814 959

Herrholminkatu 14  
68600 Pietarsaari  
e-mail: info@bjh.fi  
web: www.bjh.fi

ritare  
piirittäjä  
**PONTUS HÄGGBLOM**

utbildning  
suunn.ala  
**byggn.ing. / rak.ins.**

datum  
päävmäärä  
**18.11.2016**

granskare  
tarkastaja  
**ARK 1944-100**

ändringsdatum  
muutospvm.

underskrift  
allekrj.  
*Pontus Häggblom*