

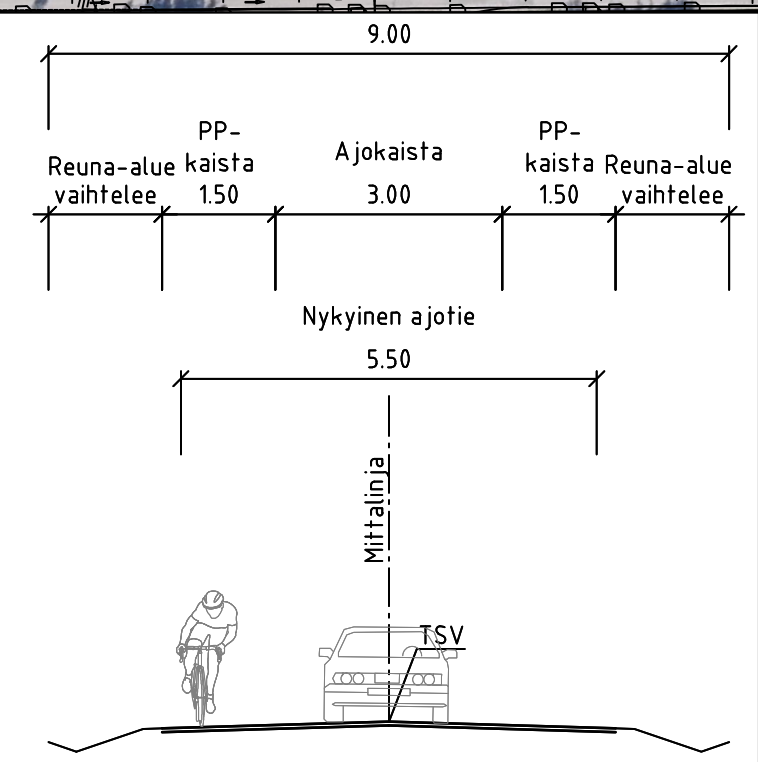


ERILLISET JK+PP-TIET

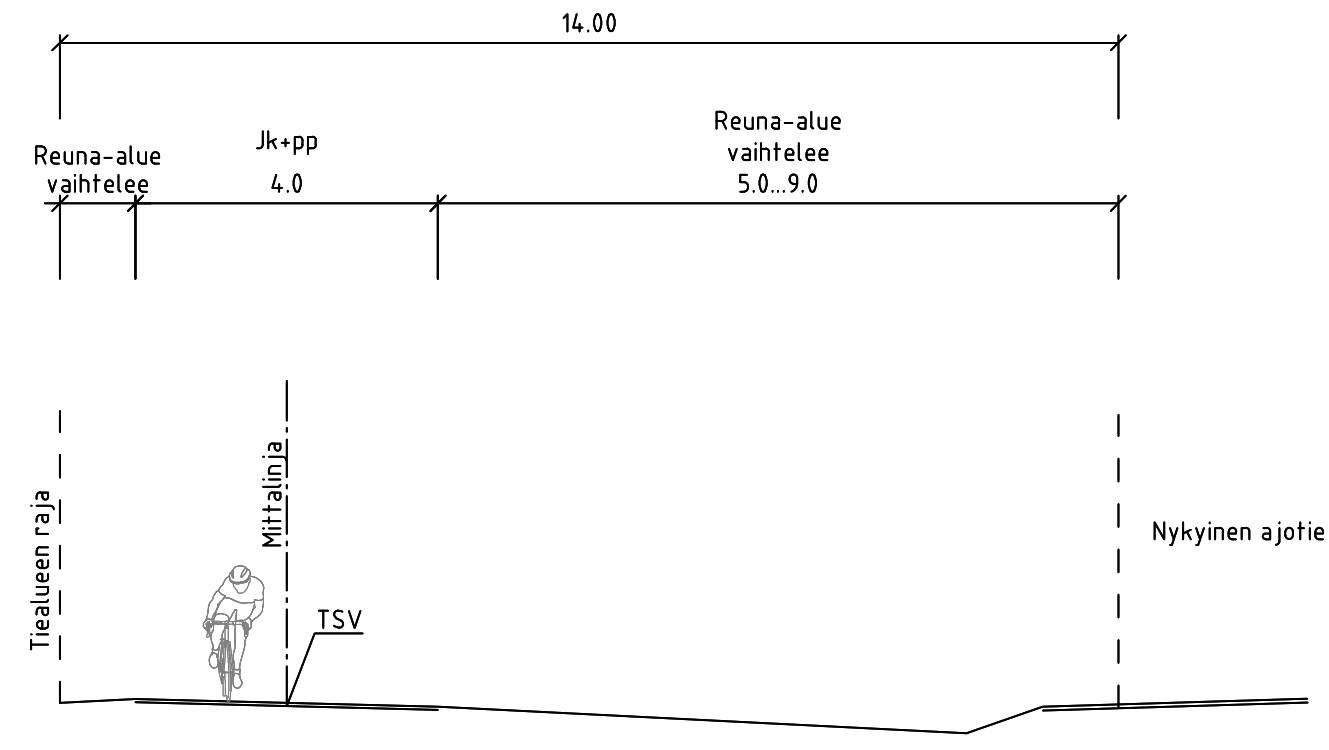


PIIRUSTUSMERKINNÄT

- JK+pp-väylä asfaltilla
- vihkeistä

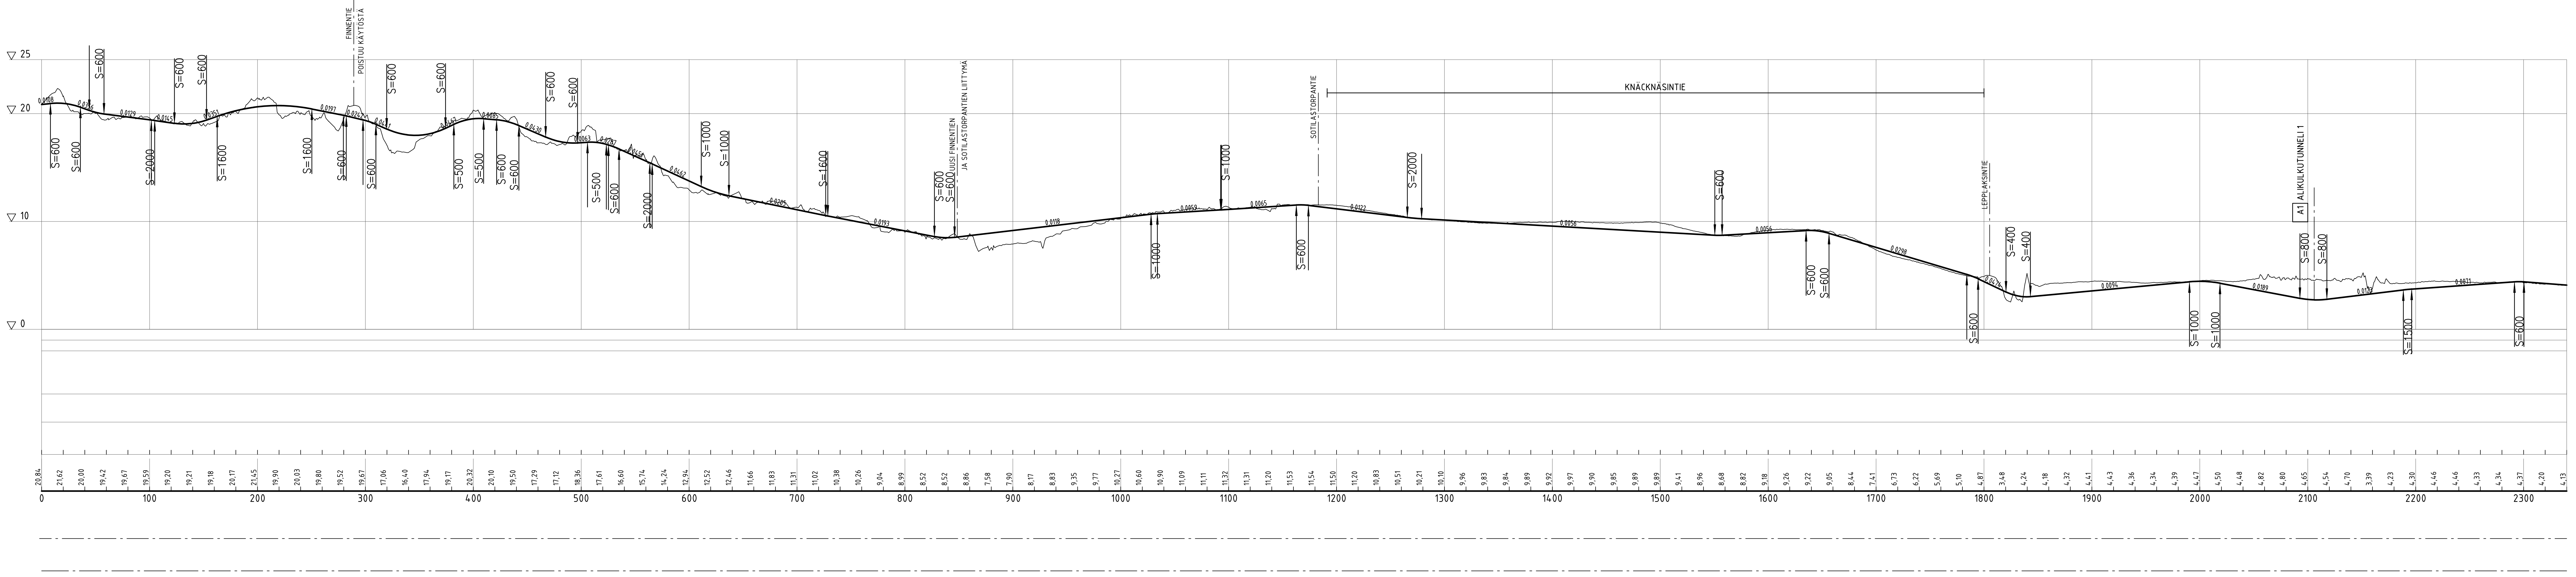

Päälystyskennne
Putkien perustamistapa
Matti
Käyttö / pyöräistysväylä
Tasausviivan korkeus
Maanpinnan korkeus
Kaarevuus
Ajoajan sivukäyttö

 

ALUSTAVAT LUONNOKSET

Rakennuskohte: YLIKUNNALLINEN PYÖRÄTIE VÄLILLÄ EDESÖ-VÄLILÄKSAINTIE YLEISSUUNNITTELU KOKKOLA-KRUUNUPY-PEDERSÖRE	Piirustuksen sisältö: ASEMAPIIRUSTUS	Mittakaava: 1:2000
FCG Osmontie 24, P. 050, 00501 Helsinki Puh. 0104090, www.fcg.fi	Suunnittelunumero ja piirustuksen numero: KATU 46312/001	Muutos: Tiedosto
Päiväys: xx.xx.2022 Pikkuuuri	Suunnittelija: Saara Aavajoki, Eteri Kalliomäki Tarkastaja: Esko Särvi Yhteyshenkilö:	A S