
 
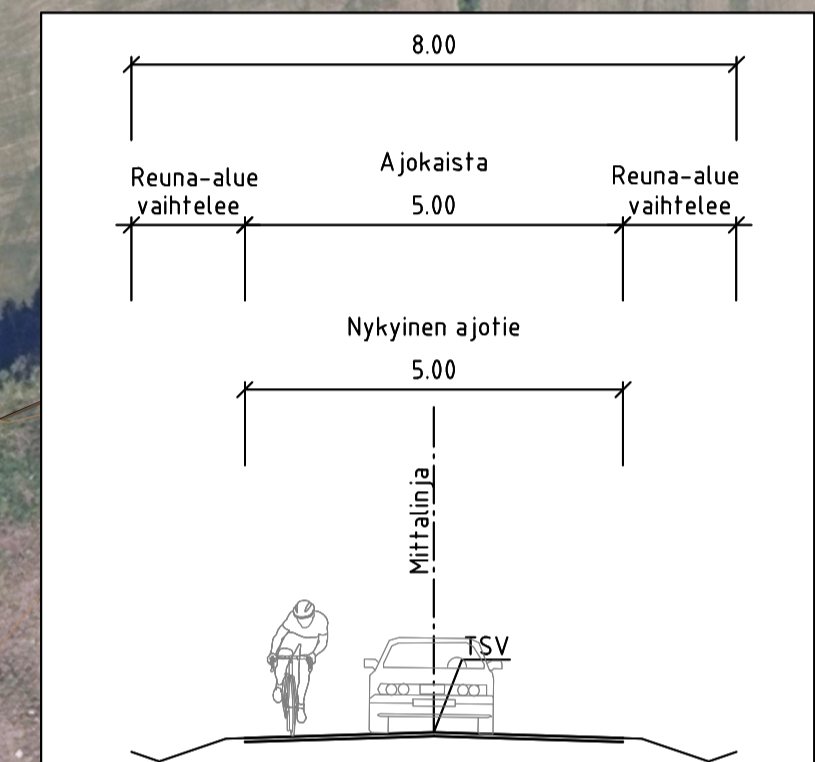


ERILLISET JK+PP-TIET

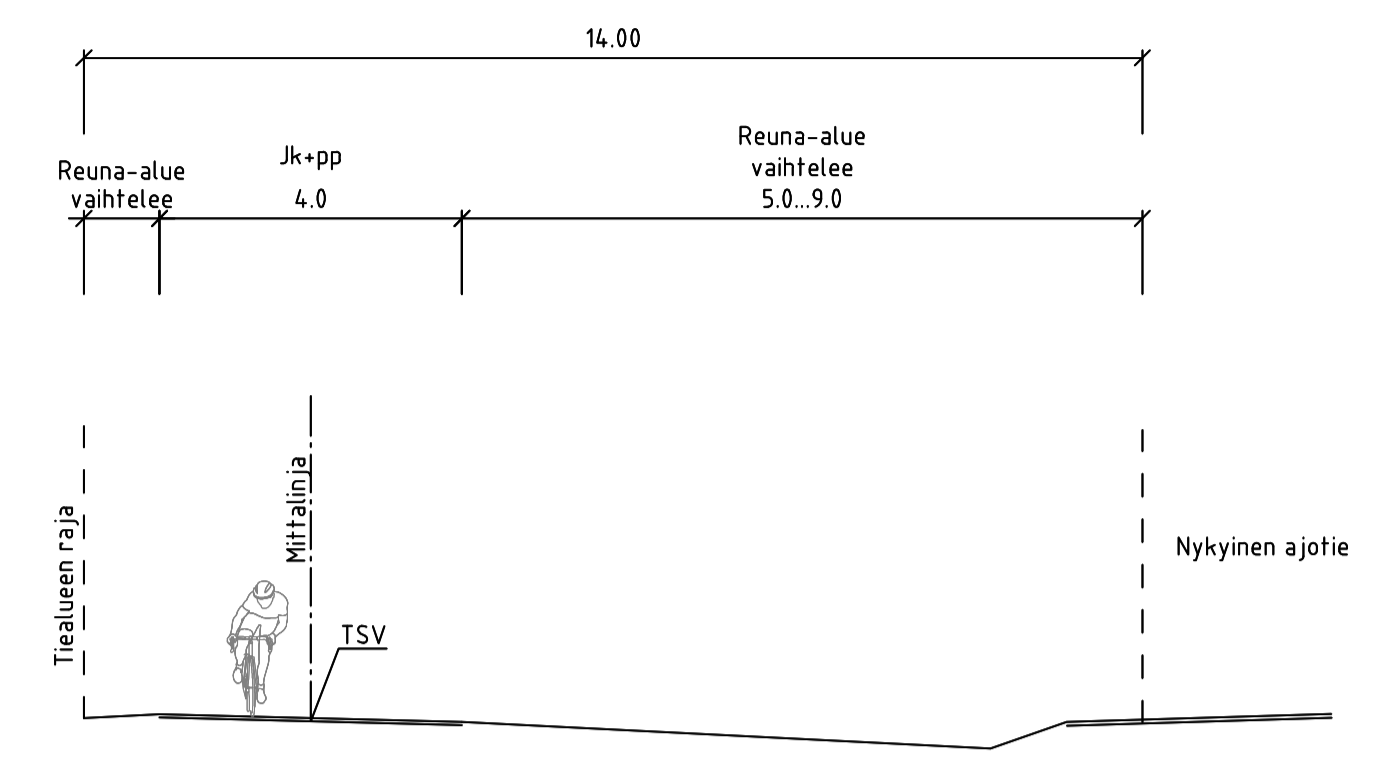

ALUSTAVAT LUONNOKSET

| | | |
|---|---|-----------------------|
| Rakennusohje: YLISKUNNALLINEN PYÖRÄTIE VÄLILLÄ LEIPLAKSINTIE-SUNDE YLEISSUUNNITTELU KOKKOLA-KRUUNUPYY-PEDERSÖRE | Piirustuksen sisältö: ASEMAPIIRUSTUS | Mittakaava: 1:2000 |
| Suunnittelija, työnnumero ja piirustuksen numero: KATU 46312/003 | Muutos: | |
| FCG Osmontie 24, P. 020, 00501 Helsinki Puh. 0104090, www.fcgroup.fi | Suunn./Piir. Saara Aavajoki, Eteri Kalliomäki Tarkastaja Esko Särvi Yhteyshenkilö | |
| Päiväys: xx.xx.2022 Pöytänumero: | A S | |